

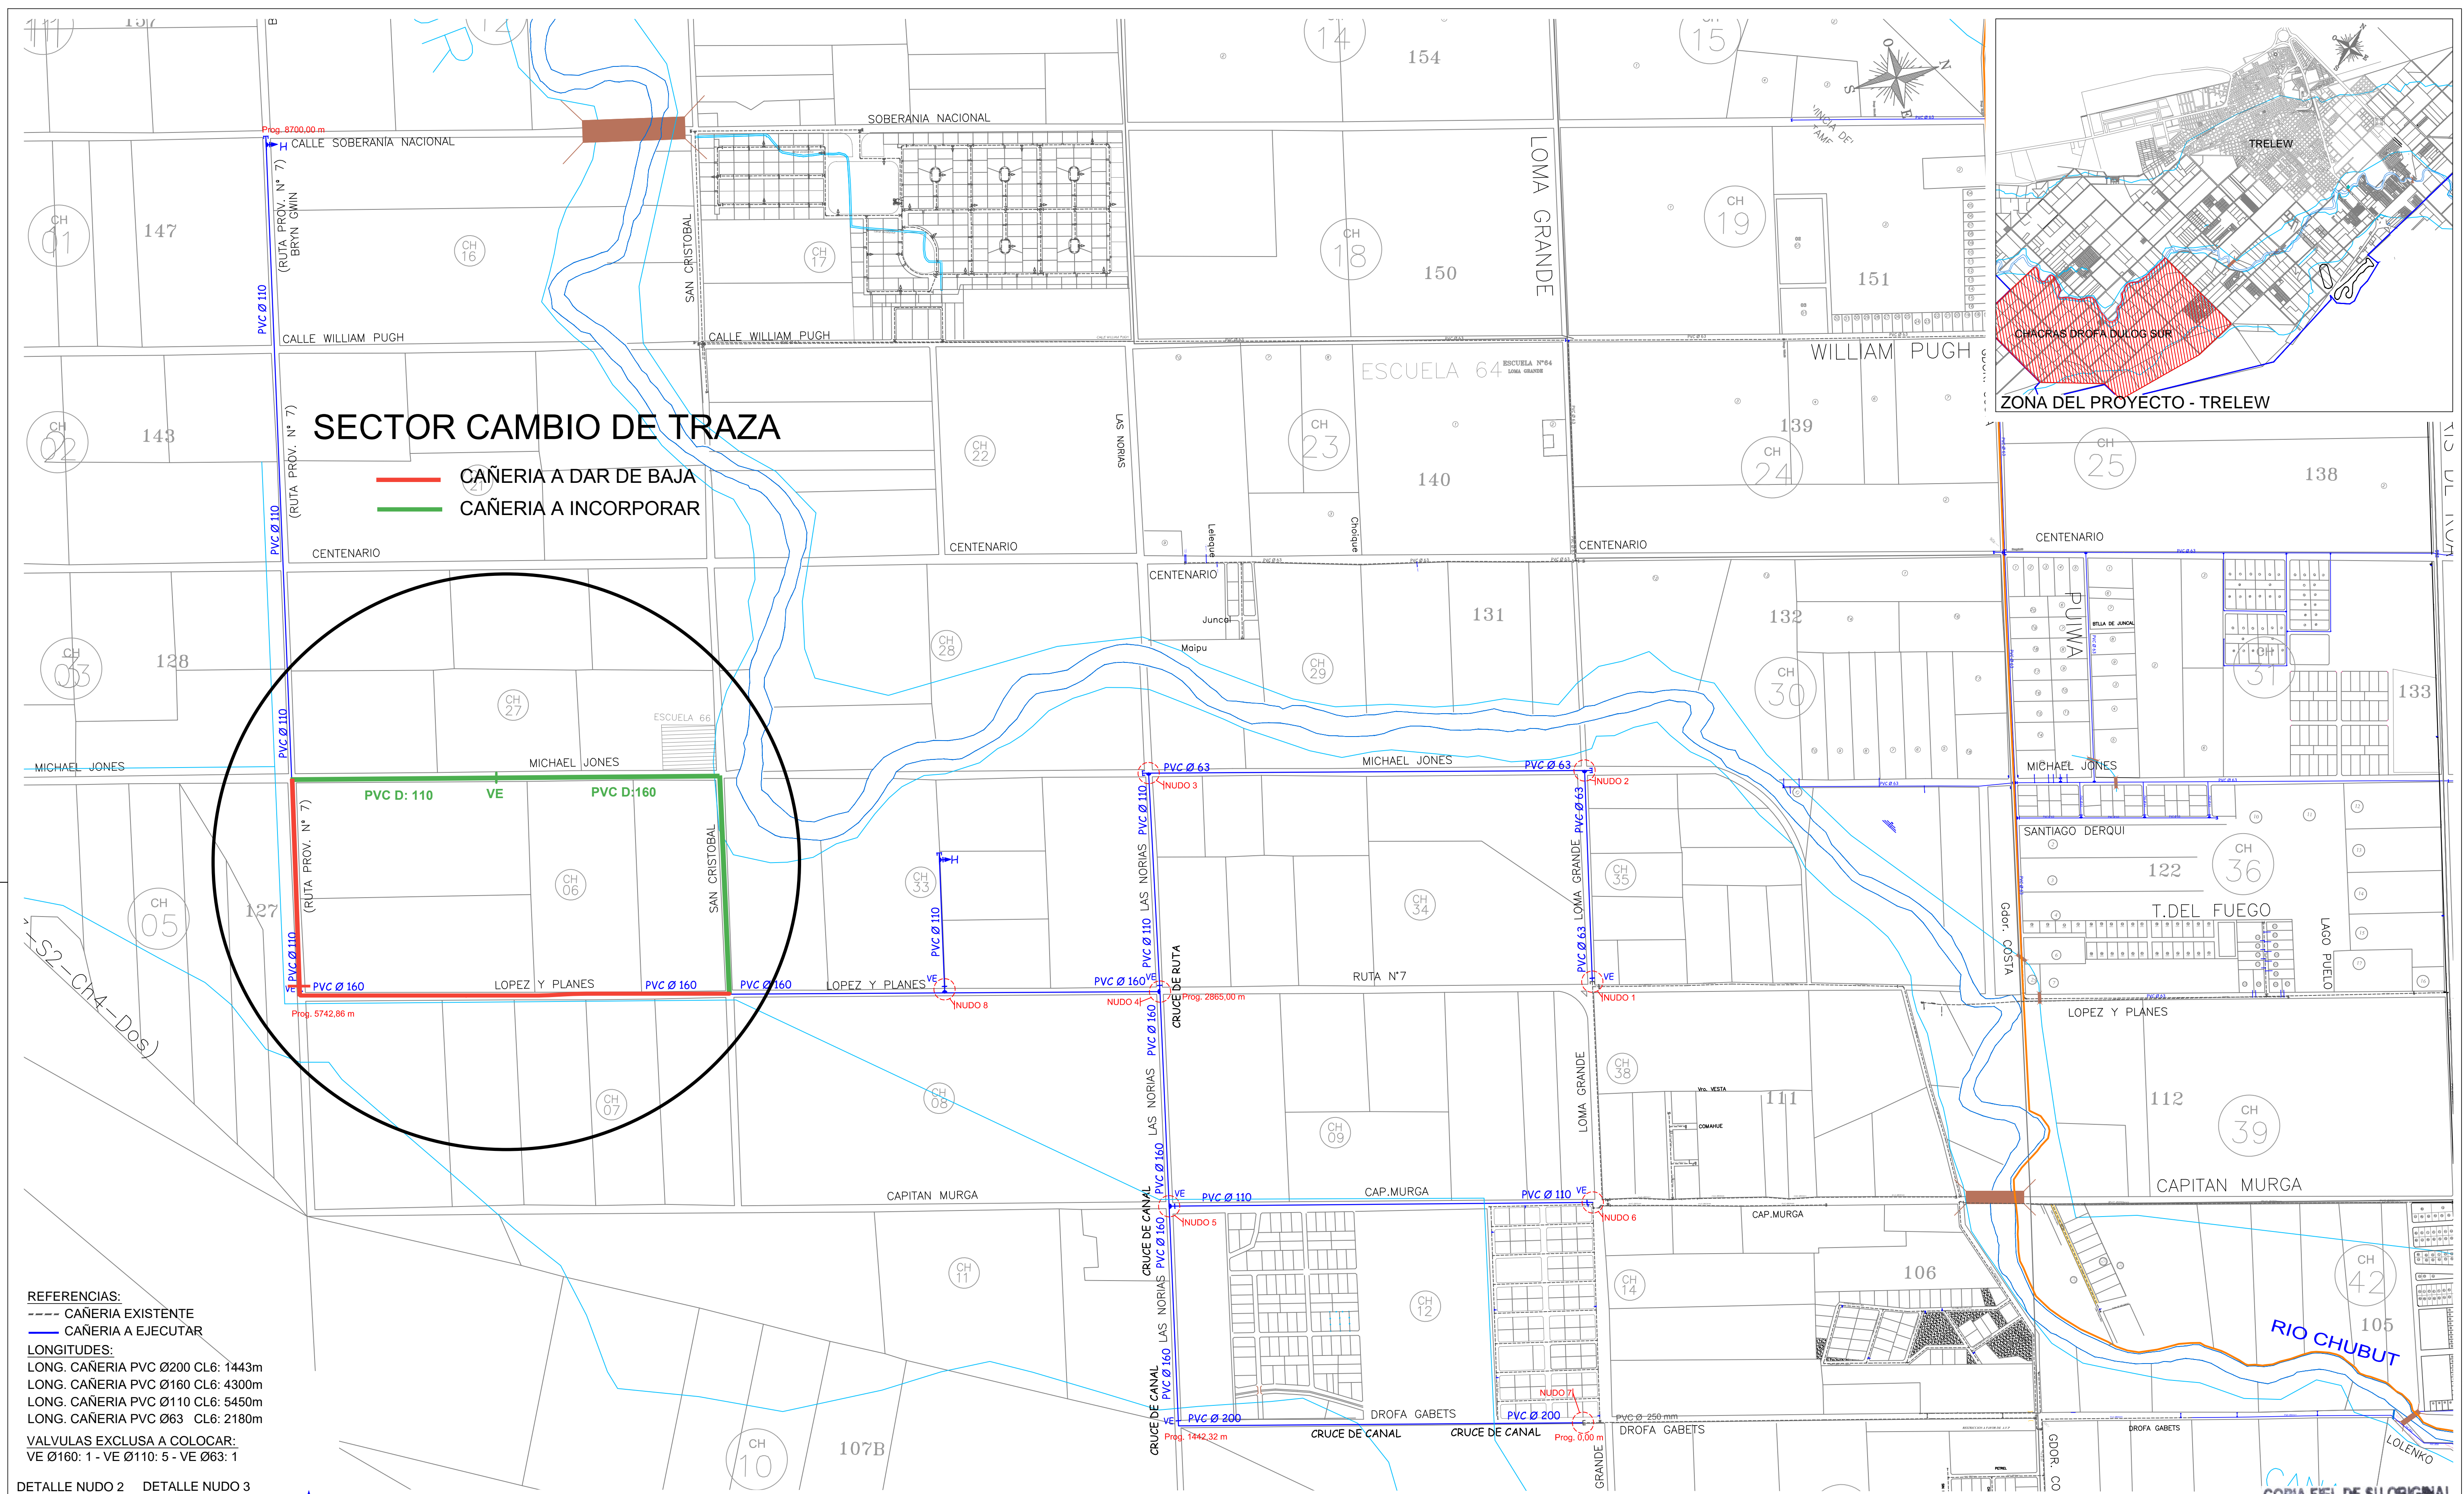


## SECTOR CAMBIO DE TRAZA

- CAÑERÍA A DAR DE BAJA
- CAÑERÍA A INCORPORAR

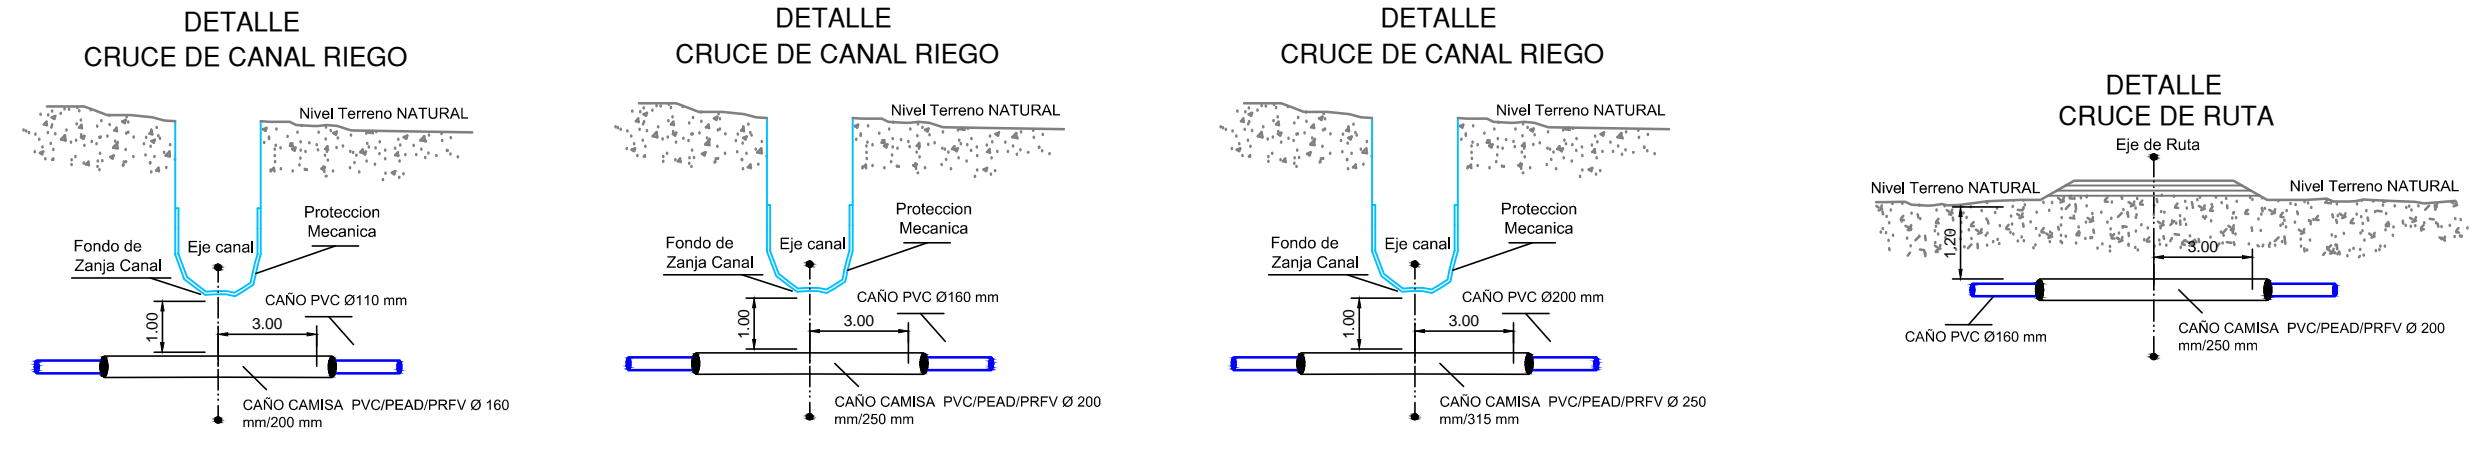

REFERENCIAS:  
 --- CAÑERÍA EXISTENTE  
 — CAÑERÍA A EJECUTAR  
 LONGITUDES:  
 LONG. CAÑERÍA PVC Ø200 CL6: 1443m  
 LONG. CAÑERÍA PVC Ø160 CL6: 4300m  
 LONG. CAÑERÍA PVC Ø110 CL6: 5450m  
 LONG. CAÑERÍA PVC Ø63 CL6: 2180m  
 VALVULAS EXCLUSA A COLOCAR:  
 VE Ø160: 1 - VE Ø110: 5 - VE Ø63: 1

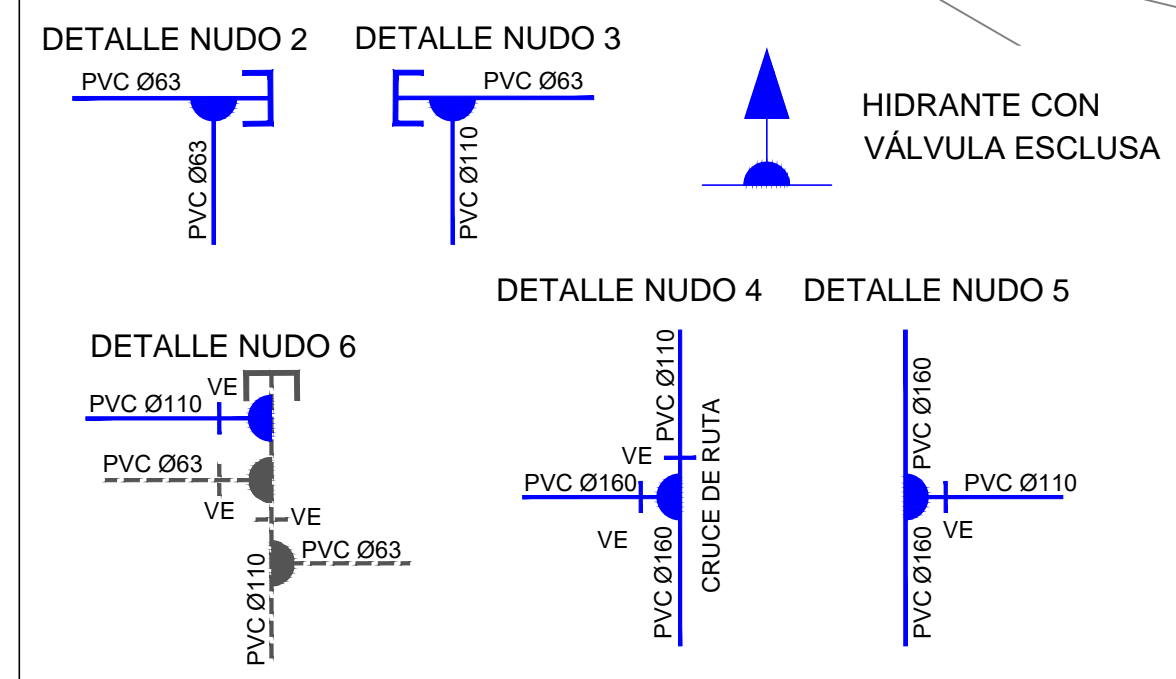

**COOPERATIVA  
ELÉCTRICA DE TRELEW**

Dr. Mariano Darío  
PRESIDENTE  
Municipalidad de Trelew

OBRA:		EXTENSIÓN DE RED ZONA DE CHACRAS DROFA DULOG SUR SEGUNDA ETAPA	
PLANO:	<b>TRAZA DETALLES</b>	ARCHIVO:	Plano N° 2.693
		FECHA:	MAYO 2021
		PLANO Nro:	<b>02</b>
ESCALA:	1:25.000	PROYECTO: Ing. Javier WAHLER	
		SECTOR AGUA Y CLOACAS	

COPIA FIEL DE SU ORIGINAL